АКВИЛОН PARK

ПЛАН ПЕРВОГО ЭТАЖА
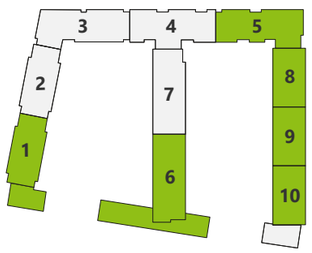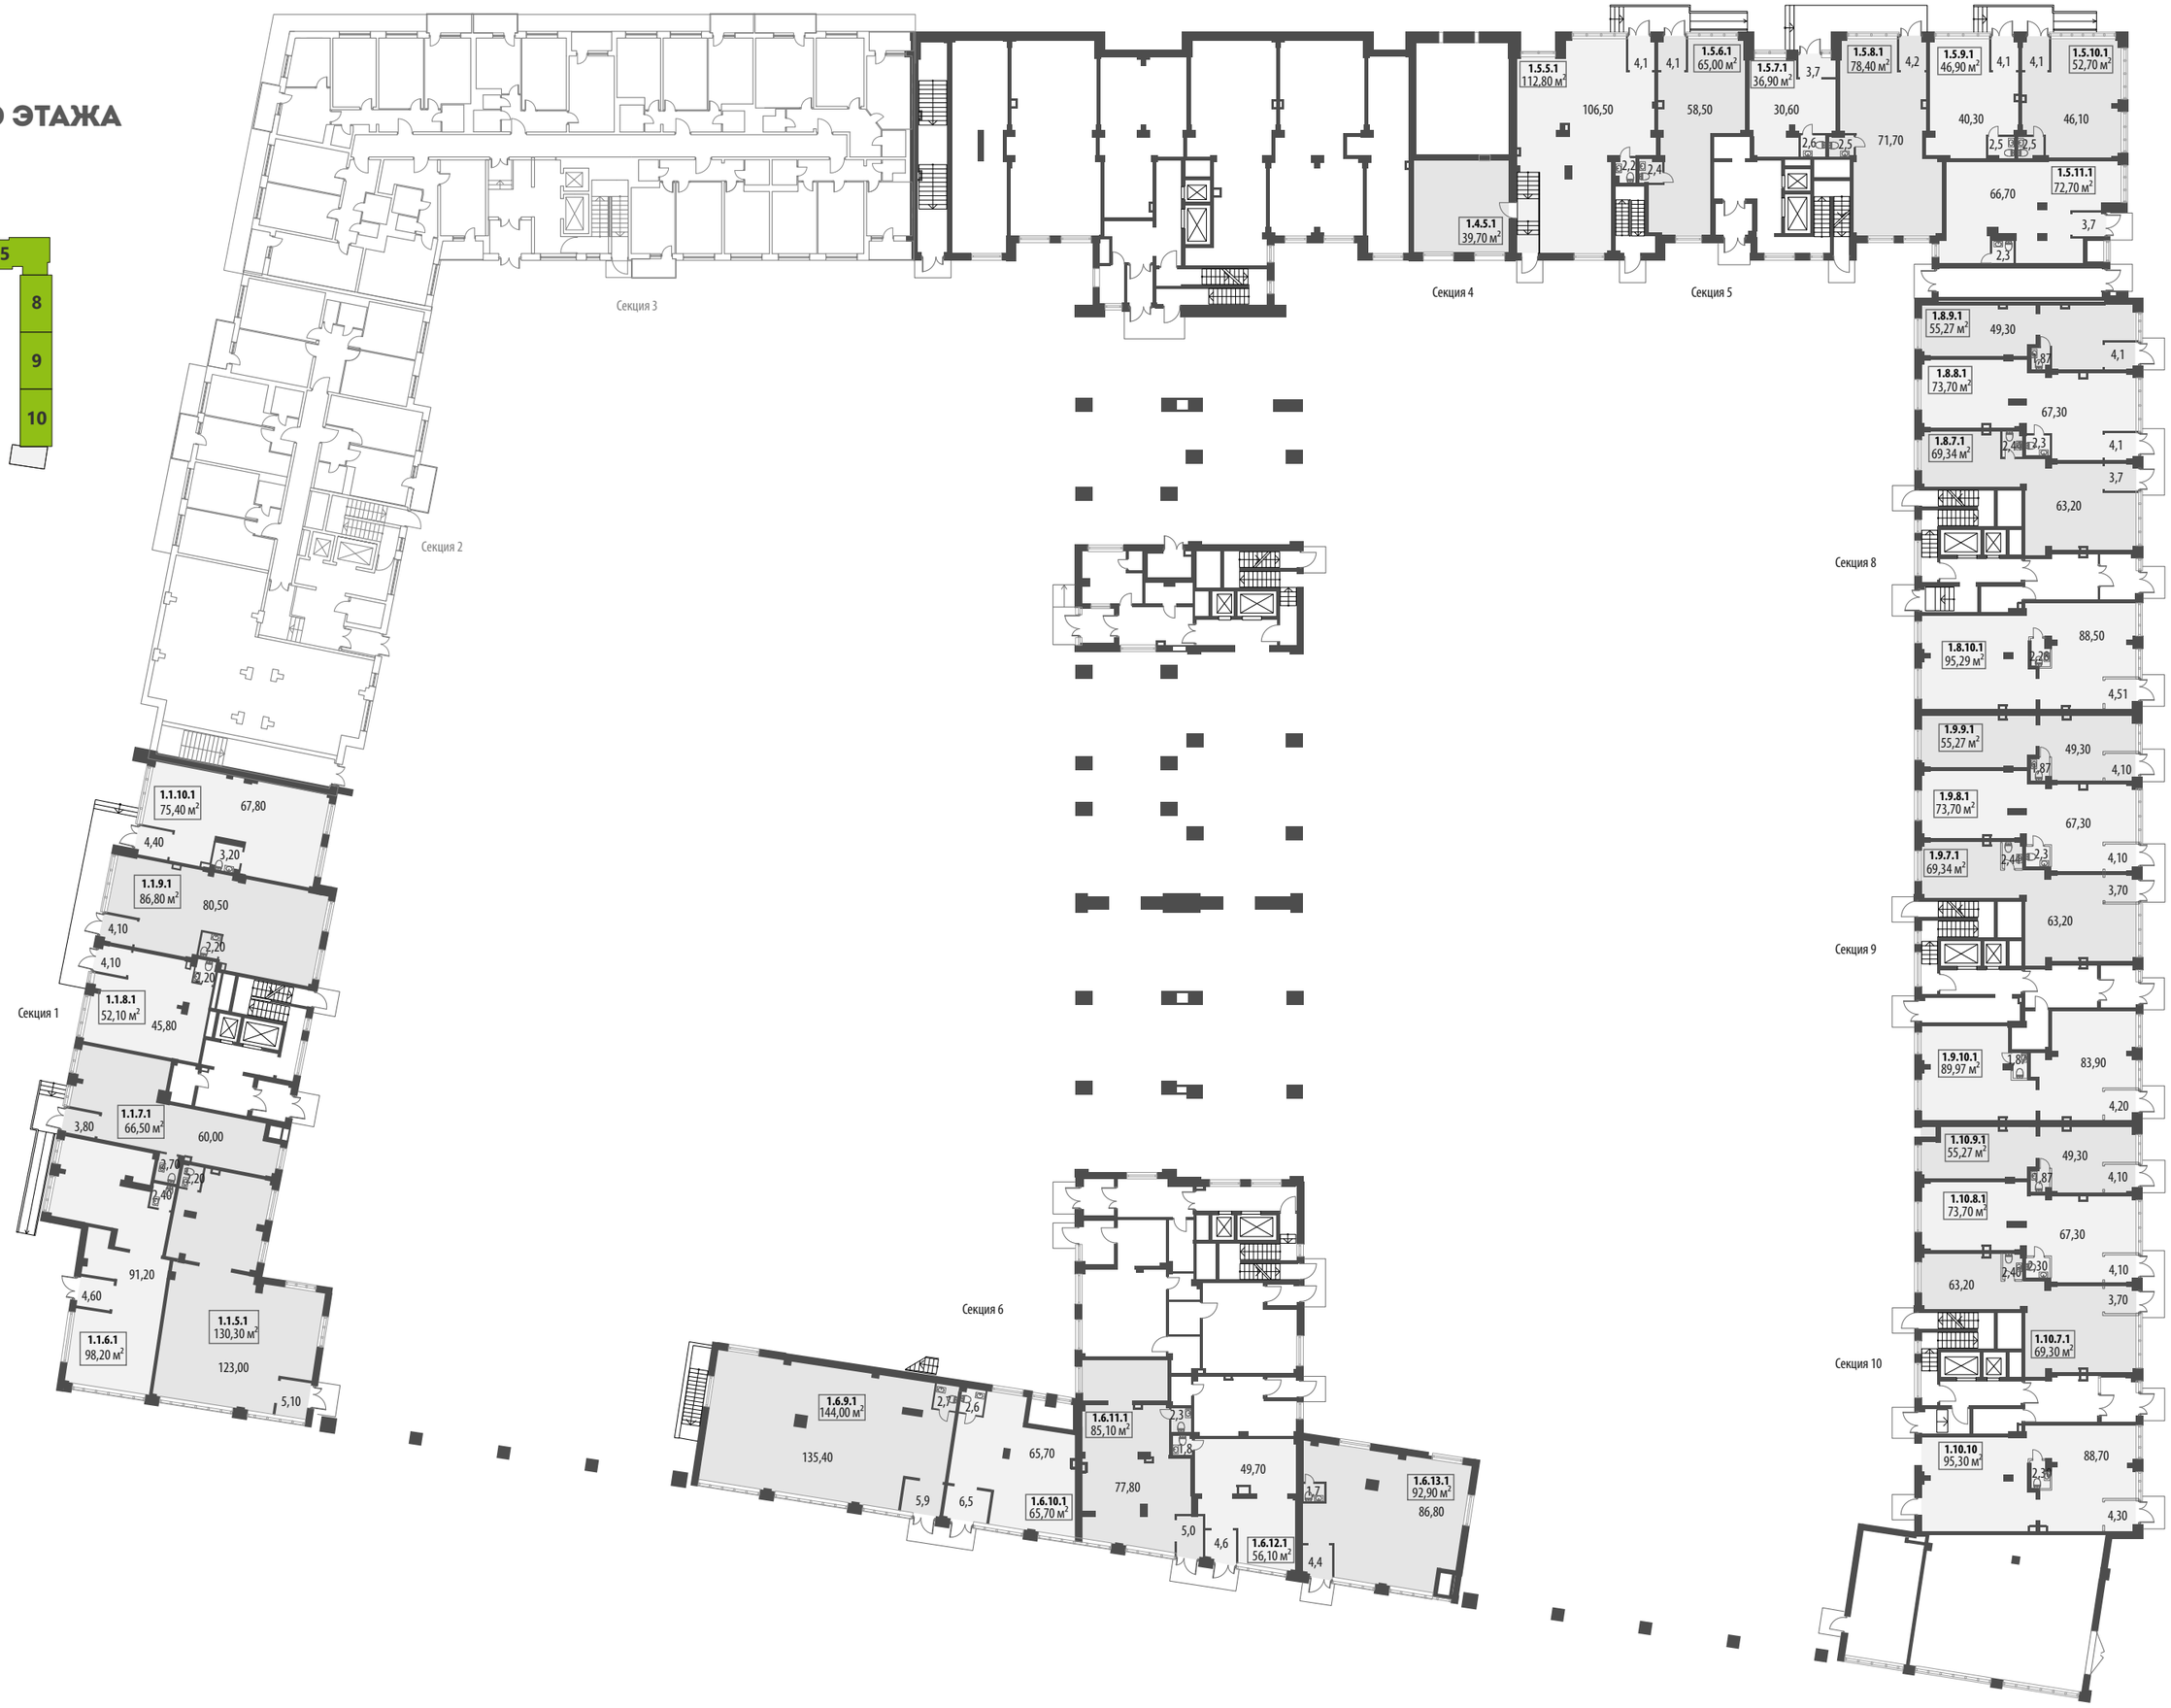
Схема корпуса